


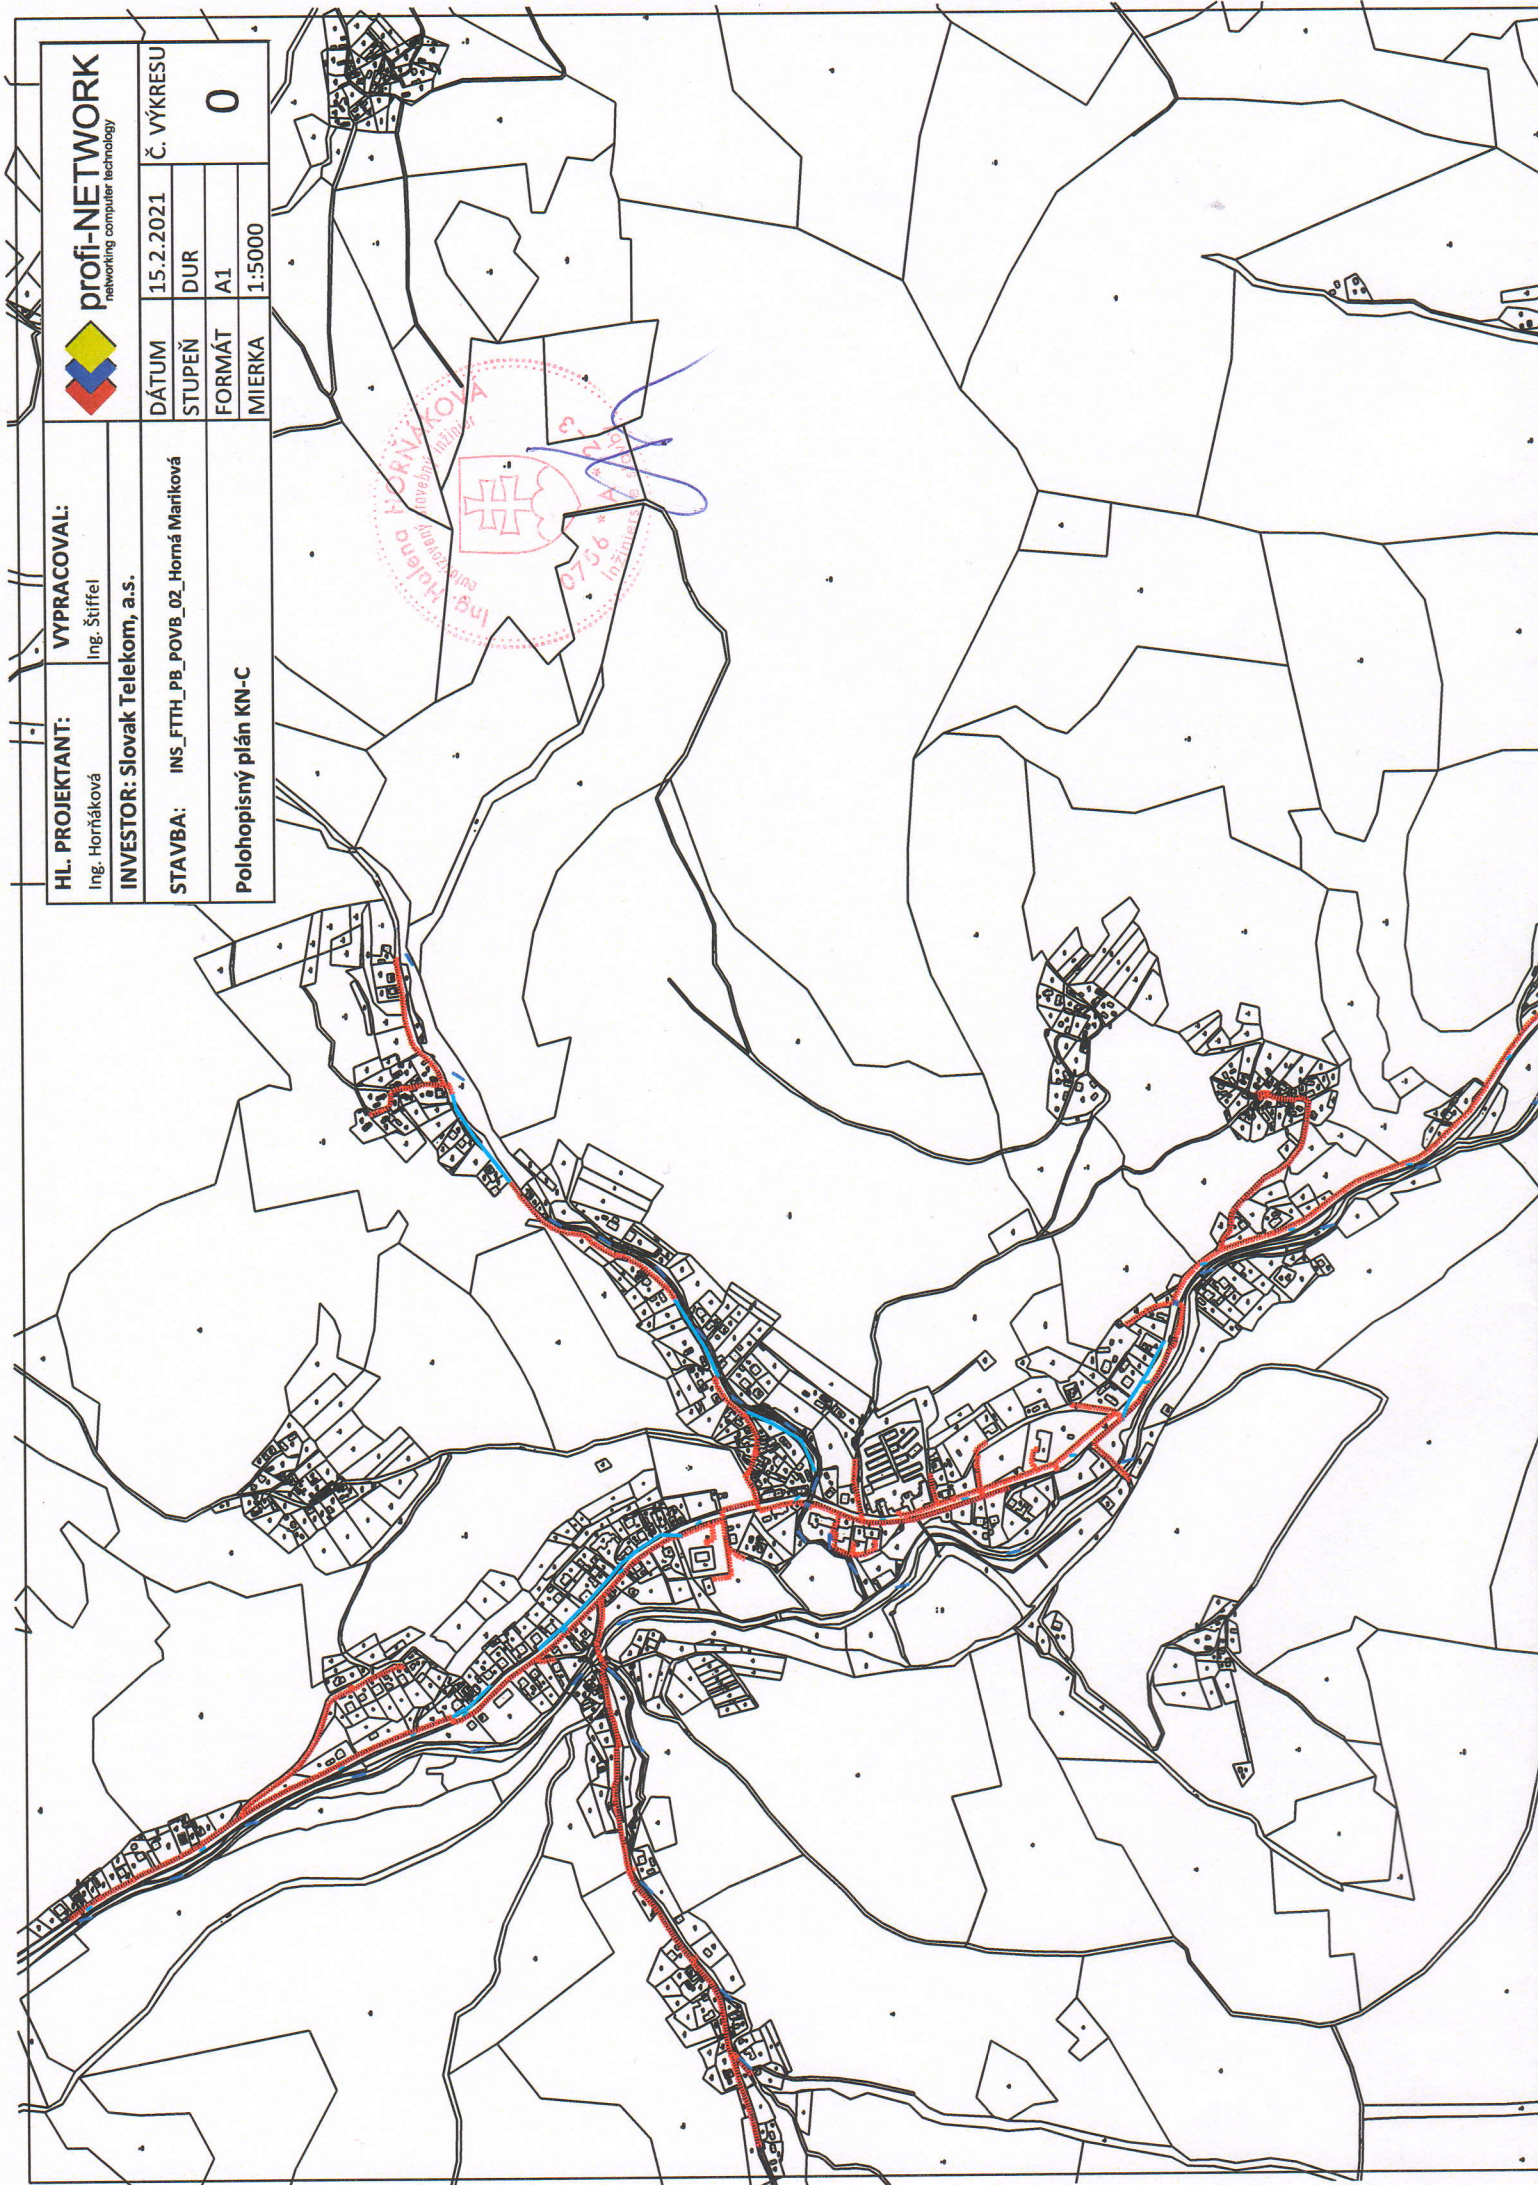

HL. PROJEKTANT:

Ing. Horňáková

VYPRACOVAL:

Ing. Štífel

INVESTOR: Slovak Telekom, a.s.

STAVBA: INS_FTH_PB_POVB_02_Horná Mariková

Polohopisný plán KN-C



profi-NETWORK
networking computer technology

DÁTUM

15.2.2021

Č. VÝKRESU

STUPEŇ

DUR

A1

FORMÁT

1:5000

0

